


# Commune de SAALES

Section : 12 Parcelles : 148/14, 149/14, 150/14, 156 et 157

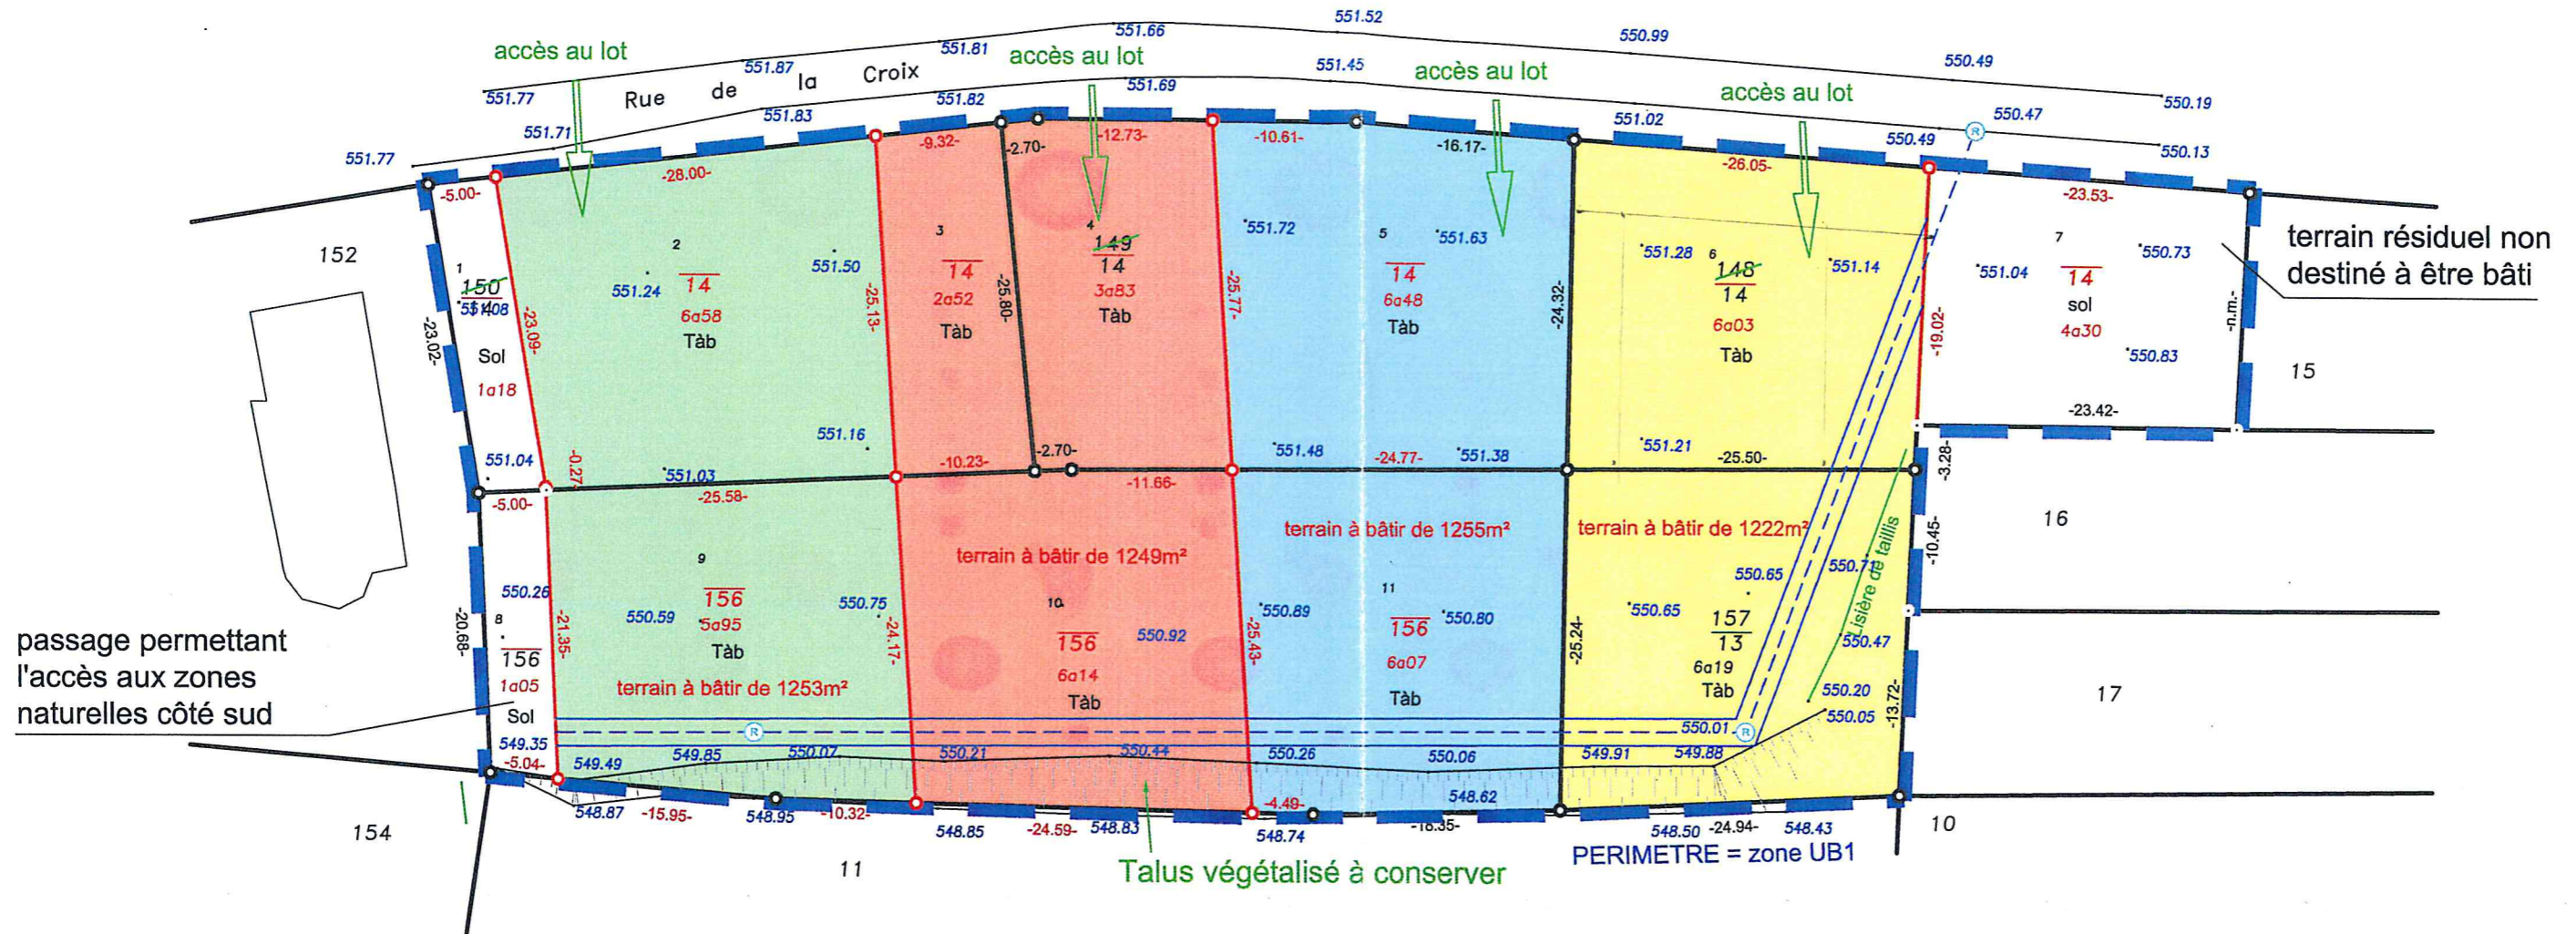

----- Réseau d'assainissement existant.  
 Une servitude est à constituer pour la présence de ce réseau.  
 La construction sur une bande de 2m de large est limitée ou interdite.




**DP10**

## PLAN COTE EN 3 DIMENSIONS

dr.7886

Echelle : 1/500

Dessiné le 12 novembre 2020

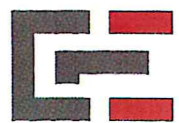

**GÉOMÈTRE-EXPERT**  
 CONSEILLER VALORISER GARANTIR

**Cabinet Vincent FREY**  
 GÉOMÈTRE-EXPERT

9, rue Jean-Marie LEHN  
 67120 MOLLSHEIM  
 03-88-38-00-04  
 vincent.frey@geometre-expert.fr

Nota : Le nivellement est rattaché au Système NGF "IGN 1969" par observation GNSS (réseau Orphéon) précision +/- 5cm.

**NOTA :** L'implantation des branchements des réseaux est donnée à titre indicatif.